





RESERVA DEL HIGUERÓN

Resort

THE *Hill* COLLECTION

SITUACIÓN EN EL EDIFICIO

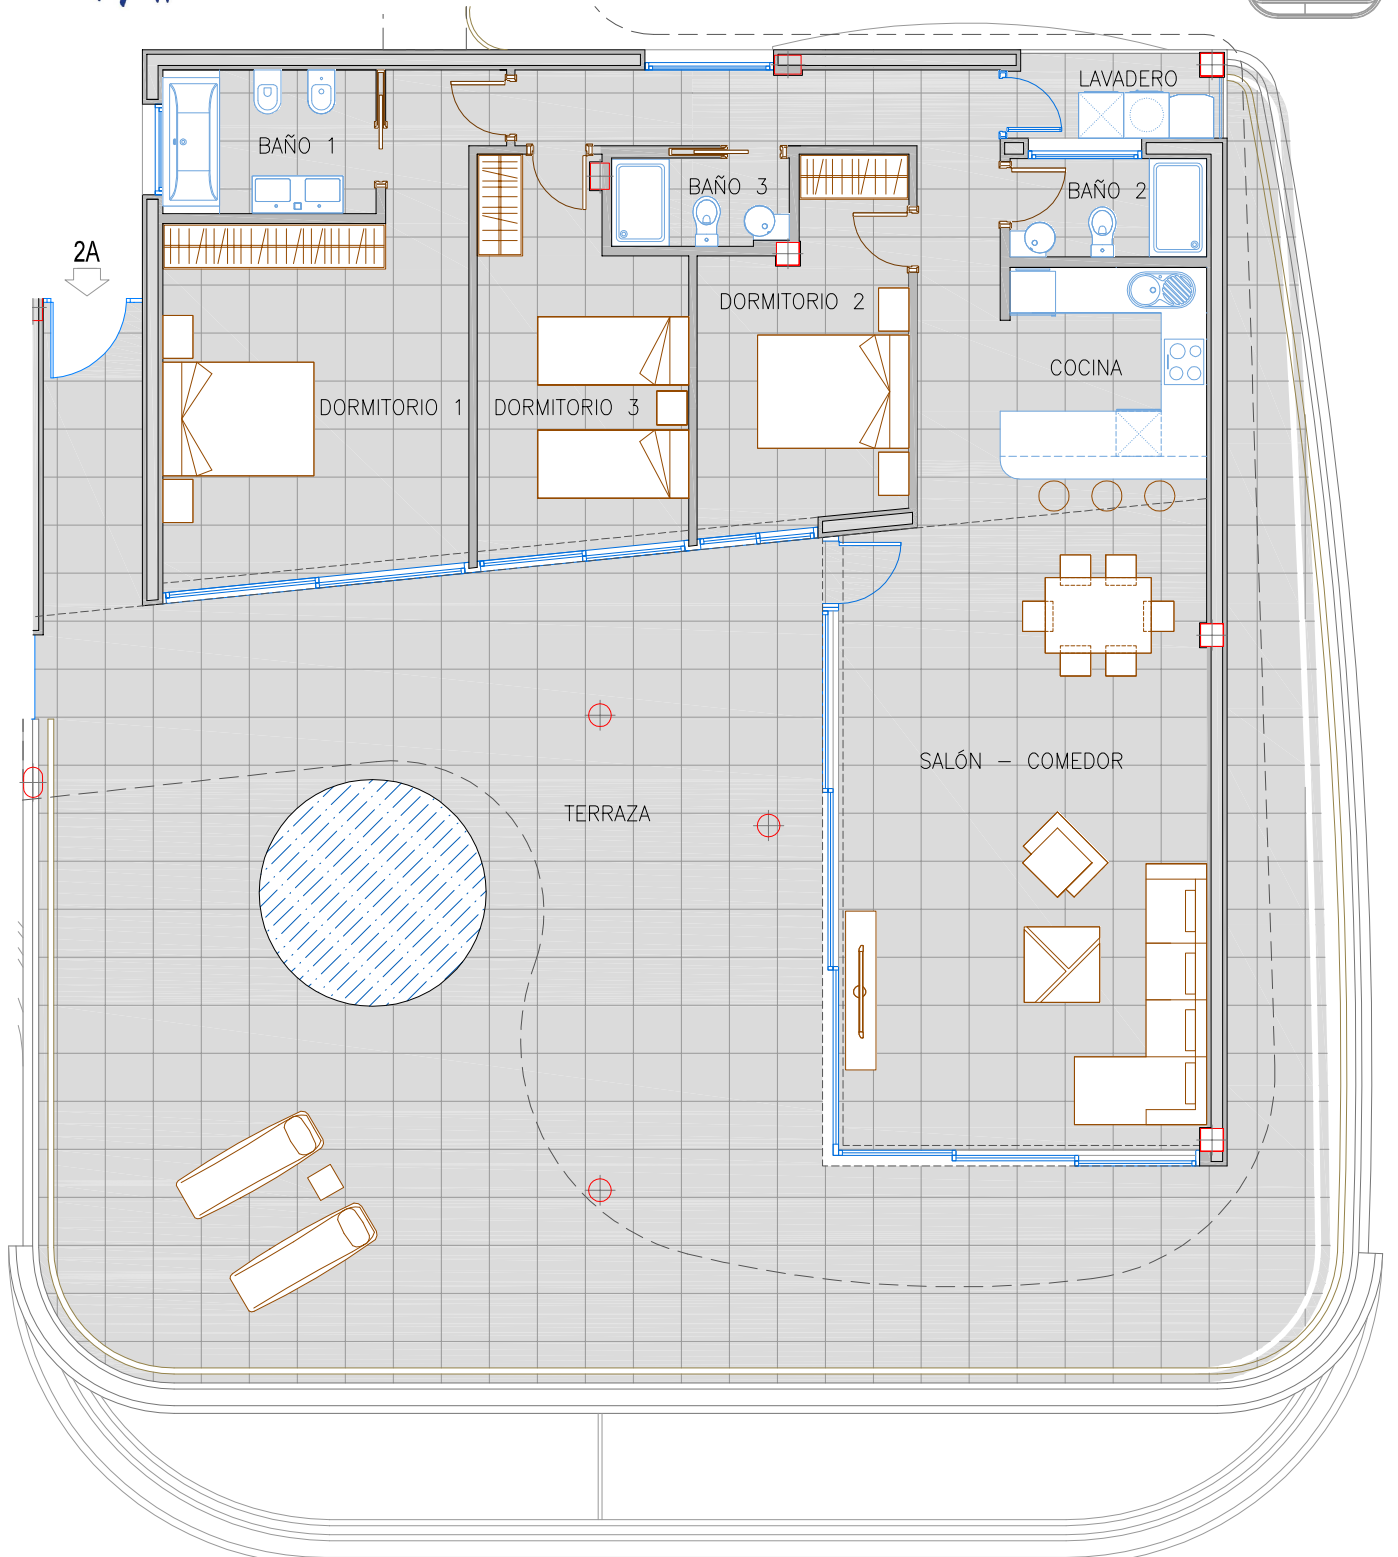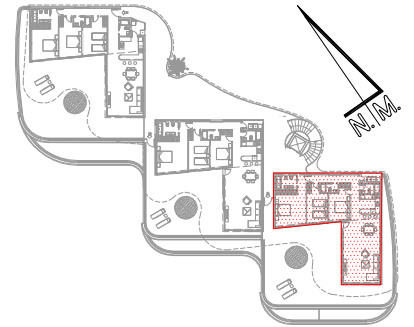

SUPERFICIE DE VIVIENDA	137,92 m ²
SUPERFICIE DE ARM. INSTAL	3,19 m ²
SUPERFICIE DE TERRAZA	153,45 m ²
SUPERFICIE TOTAL	294,56 m²

THE *Hill* COLLECTION 6
VIVIENDA 2A
NIVEL 2

LA GEOMETRIA DE LAS TERRAZAS PODRÁ CAMBIAR SEGÚN PLANTA Y UBICACION, REFLEJÁNDOSE UNA MODELO.
PLANOS ORIENTATIVOS SUJETOS A MODIFICACIONES POR CRITERIOS ESTÉTICOS, TÉCNICOS O ADMINISTRATIVOS. D.C.R. 03/03/2016





RESERVA DEL HIGUERÓN

Resort

THE *Hill* COLLECTION

SITUACIÓN EN EL EDIFICIO

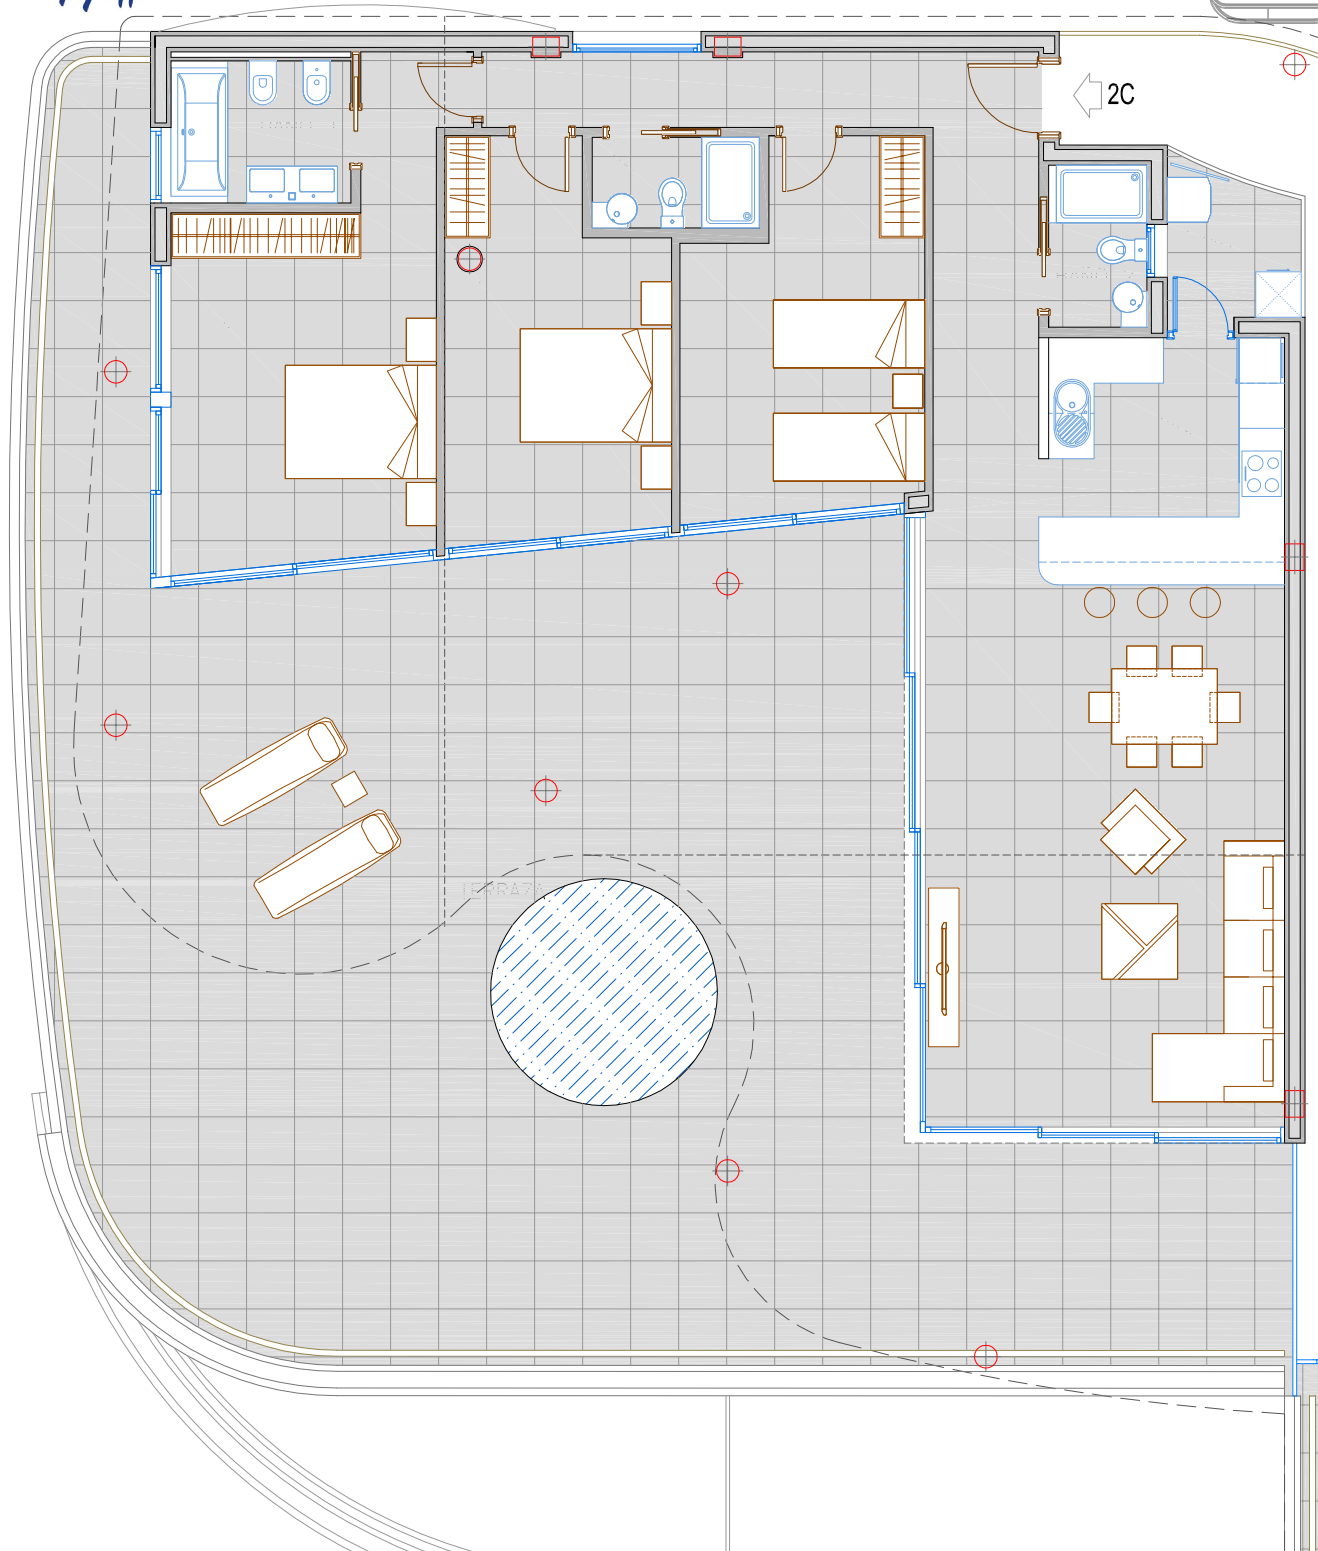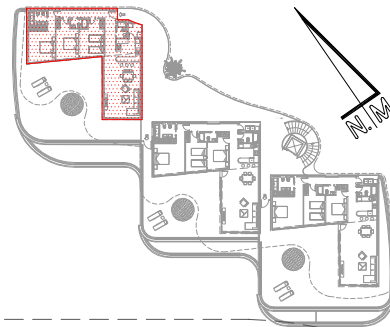

SUPERFICIE DE VIVIENDA	137,42 m ²
SUPERFICIE DE LAVADERO	3,45 m ²
SUPERFICIE DE TERRAZA	144,79 m ²
SUPERFICIE TOTAL	285,66 m²



THE *Hill* COLLECTION 6
VIVIENDA 2C
NIVEL 2

LA GEOMETRÍA DE LAS TERRAZAS PODRÁ CAMBIAR SEGÚN PLANTA Y UBICACION, REFLEJÁNDOSE UNA MODELO.
PLANOS ORIENTATIVOS SUJETOS A MODIFICACIONES POR CRITERIOS ESTÉTICOS, TÉCNICOS O ADMINISTRATIVOS. D.C.R. 03/03/2016




COSTA DEL SOL

SITUACIÓN EN EL EDIFICIO

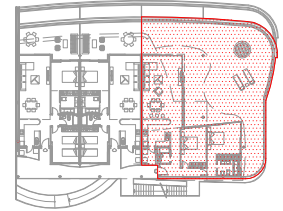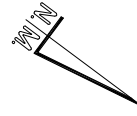

THE *Hill* COLLECTION

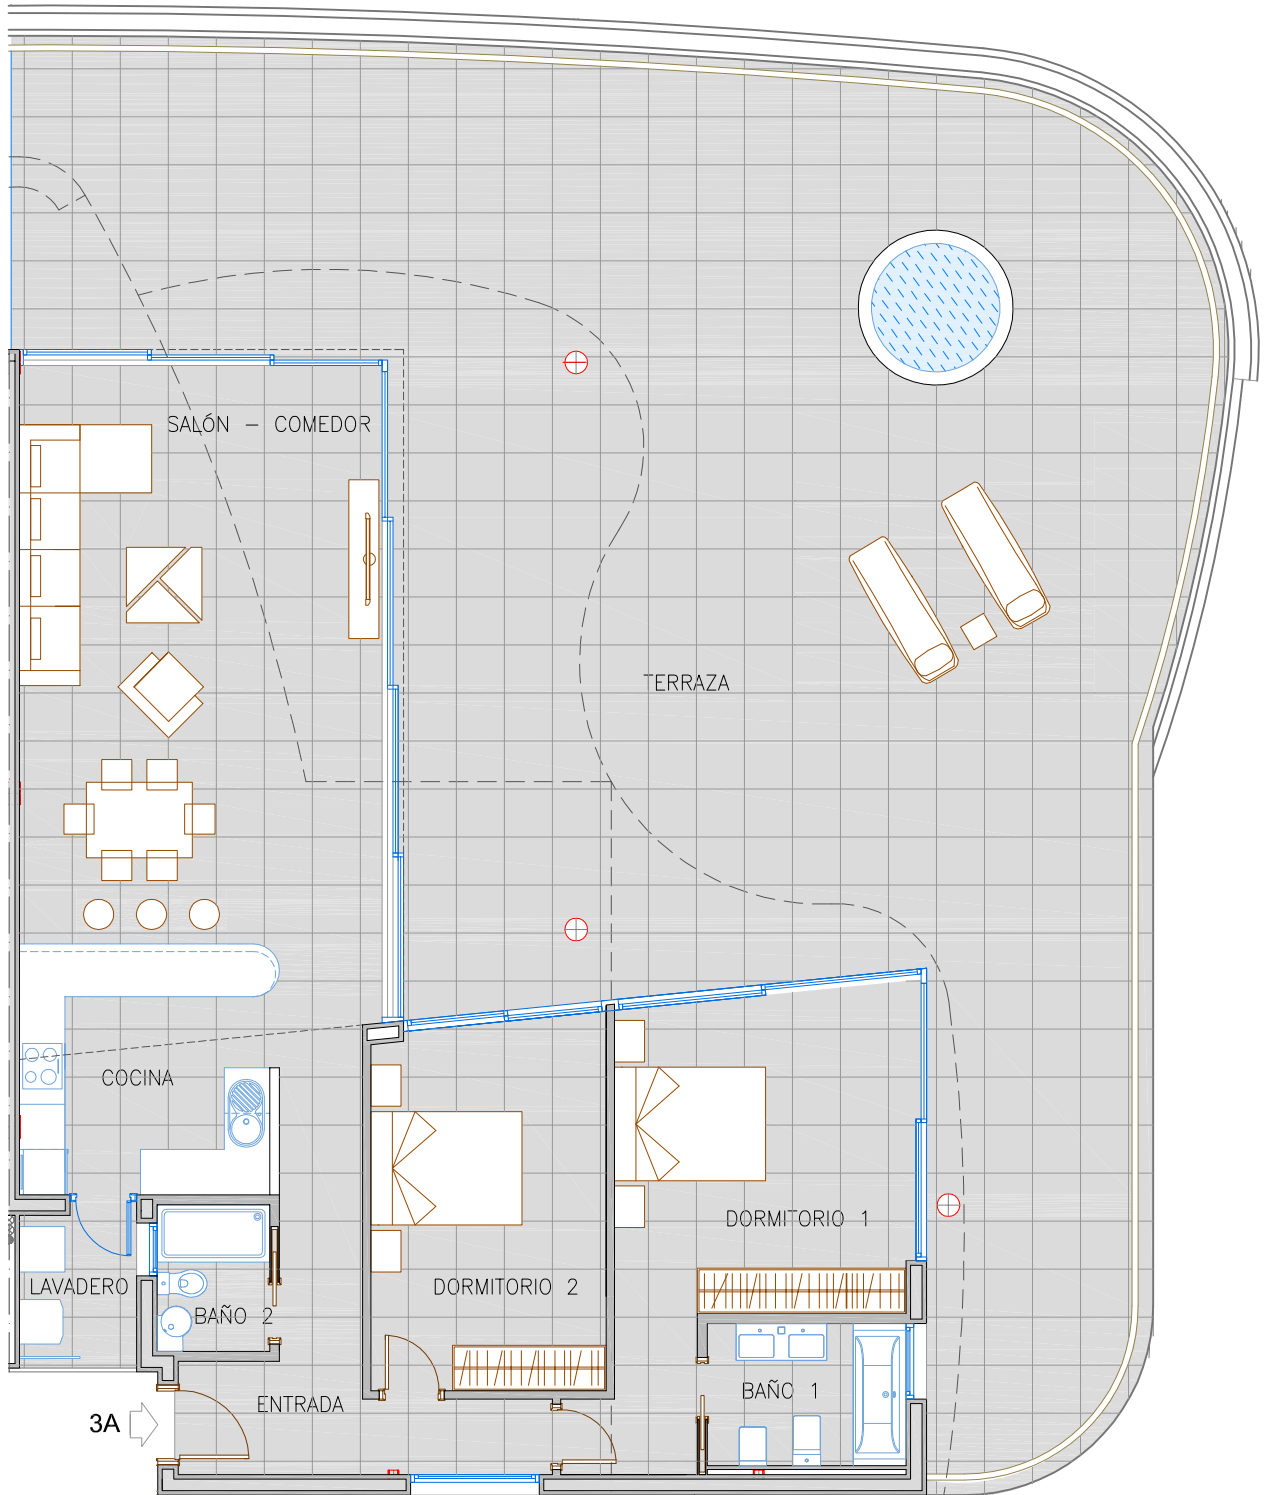

SUPERFICIE DE VIVIENDA	118,13 m ²
SUPERFICIE DE LAVADERO	3,49 m ²
SUPERFICIE DE TERRAZA	166,18 m ²
SUPERFICIE TOTAL	287,80 m²

THE *Hill* COLLECTION 4
VIVIENDA 3A
NIVEL 3





RESERVA DEL HIGUERÓN

Resort

THE *Hill* COLLECTION

SITUACIÓN EN EL EDIFICIO

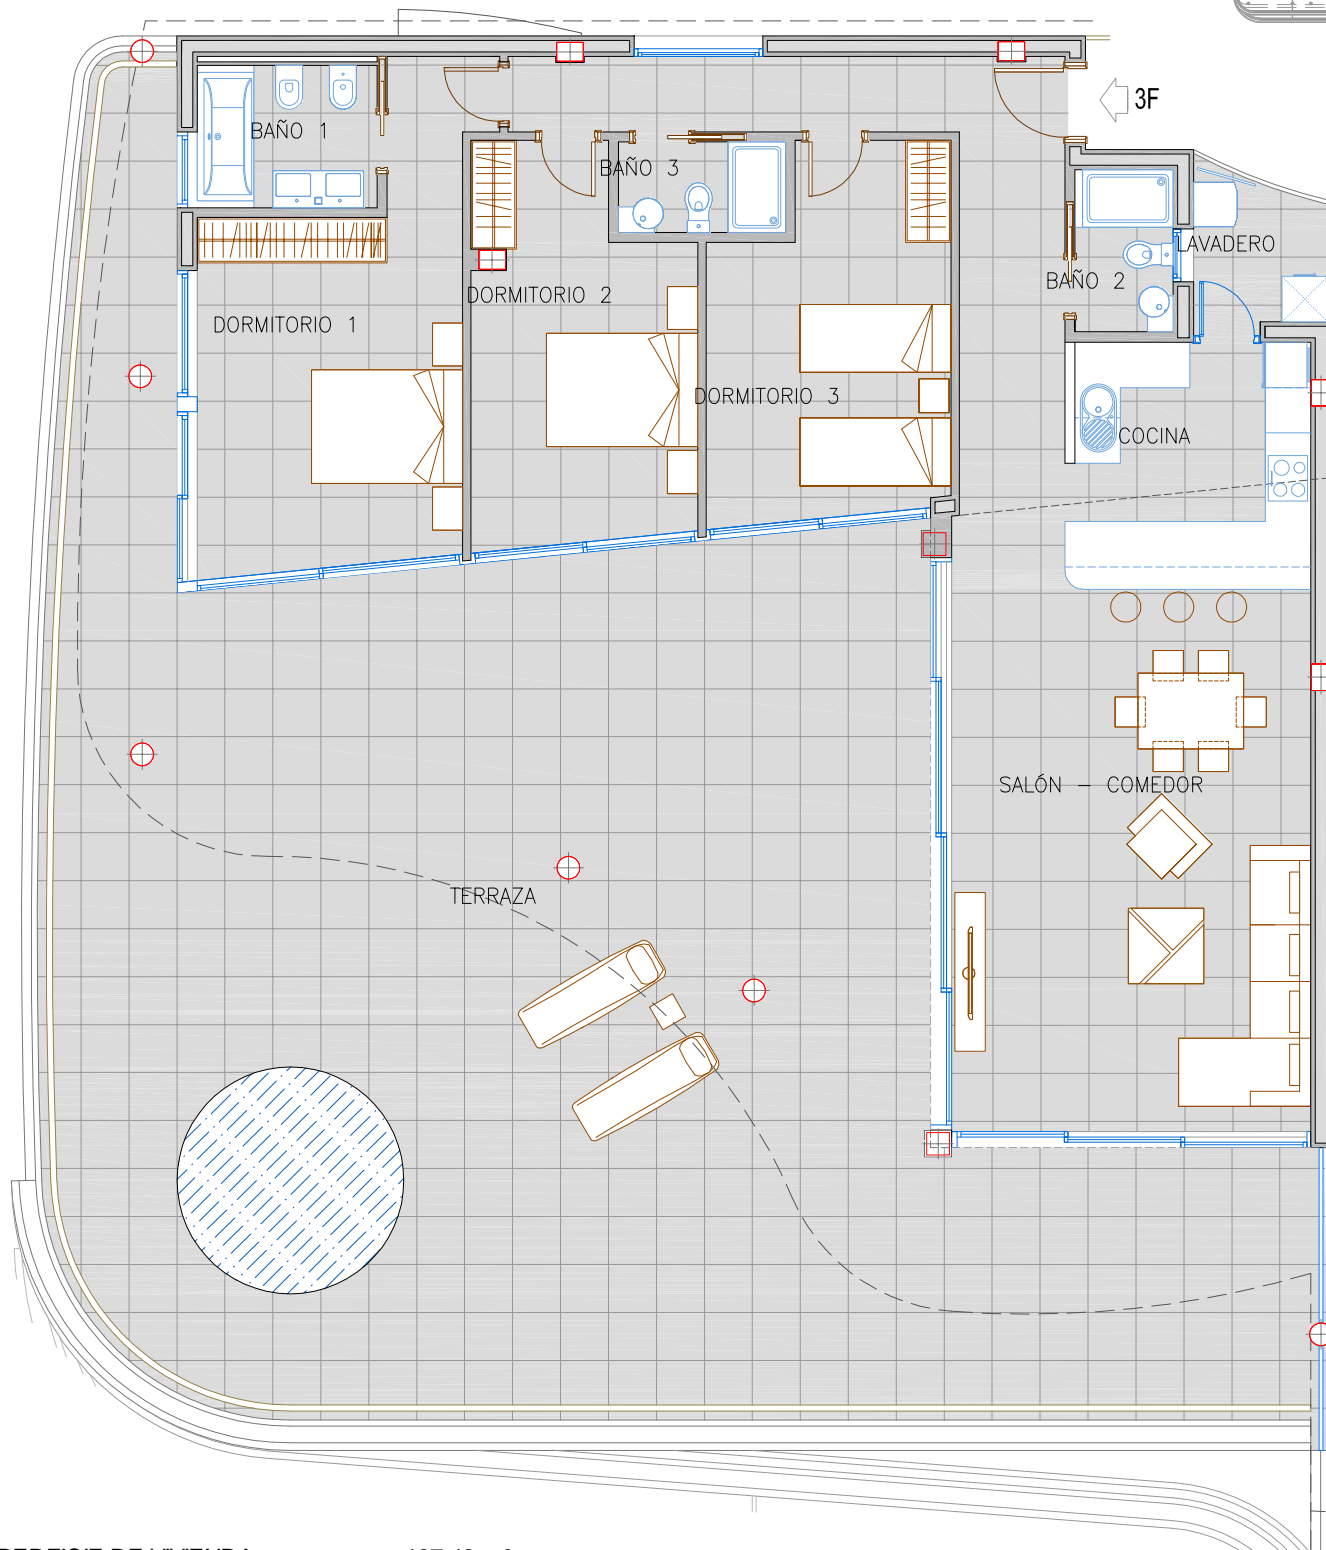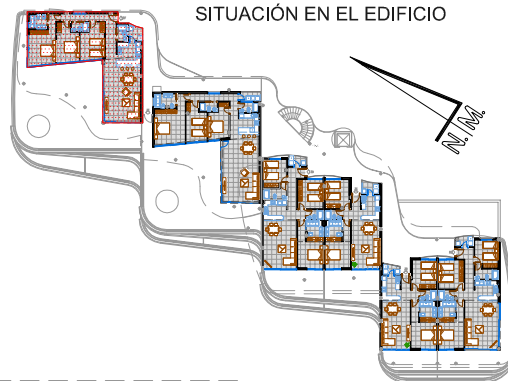

SUPERFICIE DE VIVIENDA	137,42 m ²
SUPERFICIE DE LAVADERO	3,45 m ²
SUPERFICIE DE TERRAZA	160,60 m ²
SUPERFICIE TOTAL	301,47 m²

THE Hill COLLECTION 5
VIVIENDA 3F
NIVEL 3

LA GEOMETRIA DE LAS TERRAZAS PODRÁ CAMBIAR SEGÚN PLANTA Y UBICACION, REFLEJÁNDOSE UNA MODELO.
PLANOS ORIENTATIVOS SUJETOS A MODIFICACIONES POR CRITERIOS ESTÉTICOS, TÉCNICOS O ADMINISTRATIVOS. D.C.R. 05/04/2016