





RESERVA DEL HIGUERÓN
Resort


Rivera del Higuero

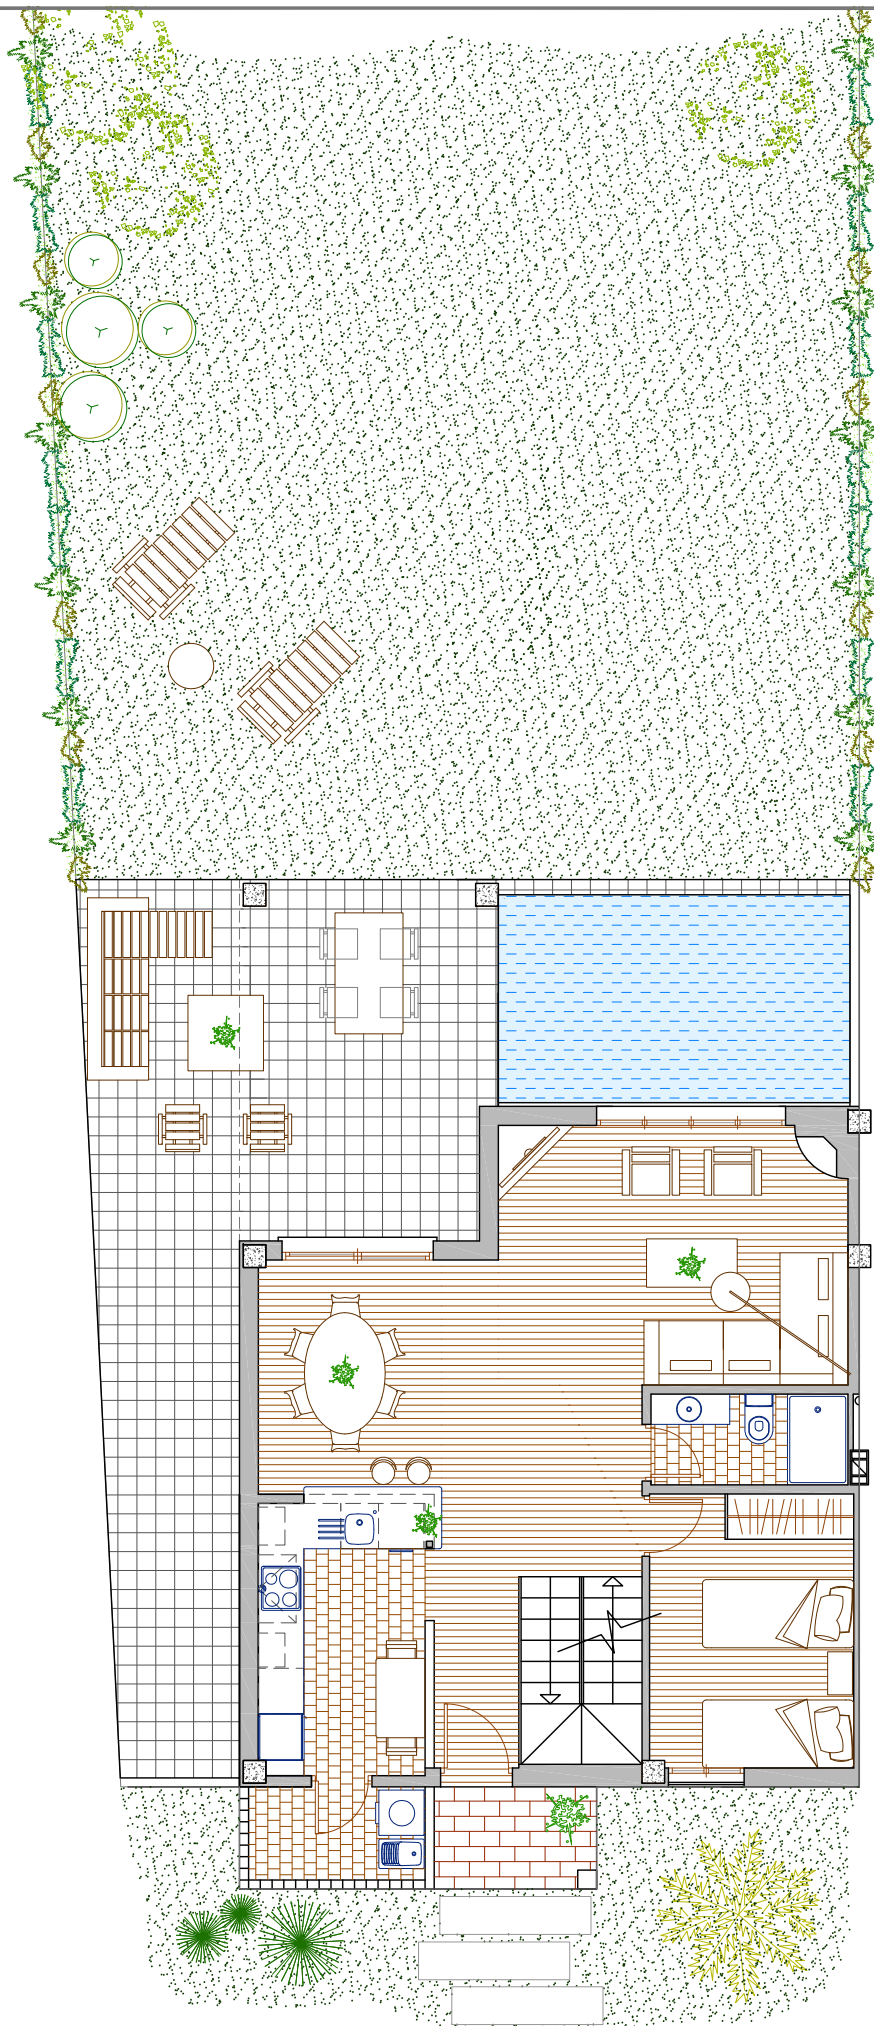

NIVEL JARDIN

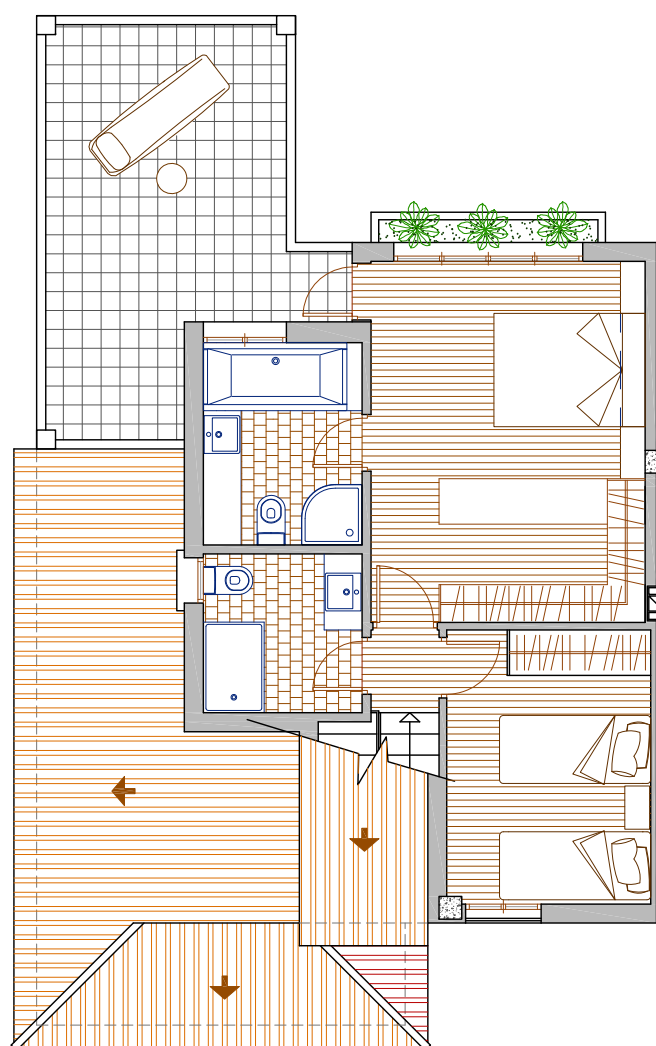

PLANTA ALTA

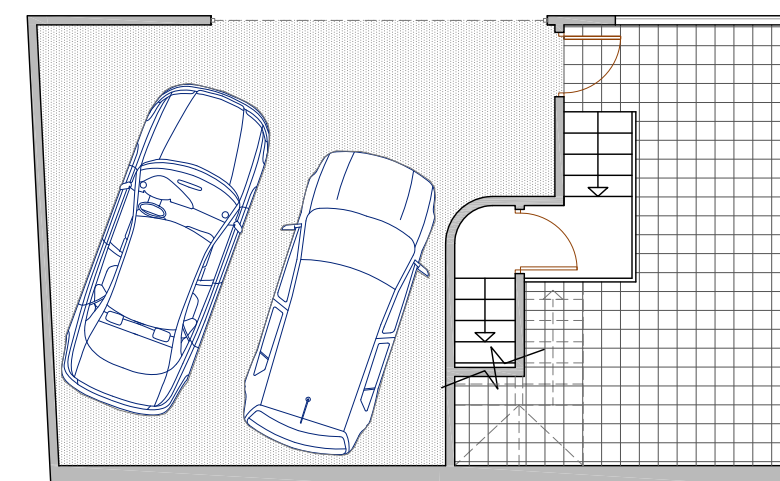

PLANTA GARAJE

M2. CERRADOS

SUPERFICIE CERRADA GARAJE Y TRASTERO	61'37 m2.
SUPERFICIE CERRADA P. NIVEL JARDIN	71'63 m2.
SUPERFICIE CERRADA P. ALTA	45'73 m2.

M2. PORCHE Y TERRAZAS

SUPERFICIE PORCHE	2'90 m2.
SUPERFICIE TERRAZA P. NIVEL JARDIN	38'41 m2.
SUPERFICIE TERRAZA P. ALTA	17'94 m2.

VIVIENDAS PAREADAS

NOTA: PLANOS ORIENTATIVOS SUJETOS A MODIFICACIONES POR CRITERIOS ESTETICOS O ADMINISTRATIVOS.