





RESERVA DEL HIGUERÓN

Resort

THE *Hill* COLLECTION

SITUACIÓN EN EL EDIFICIO

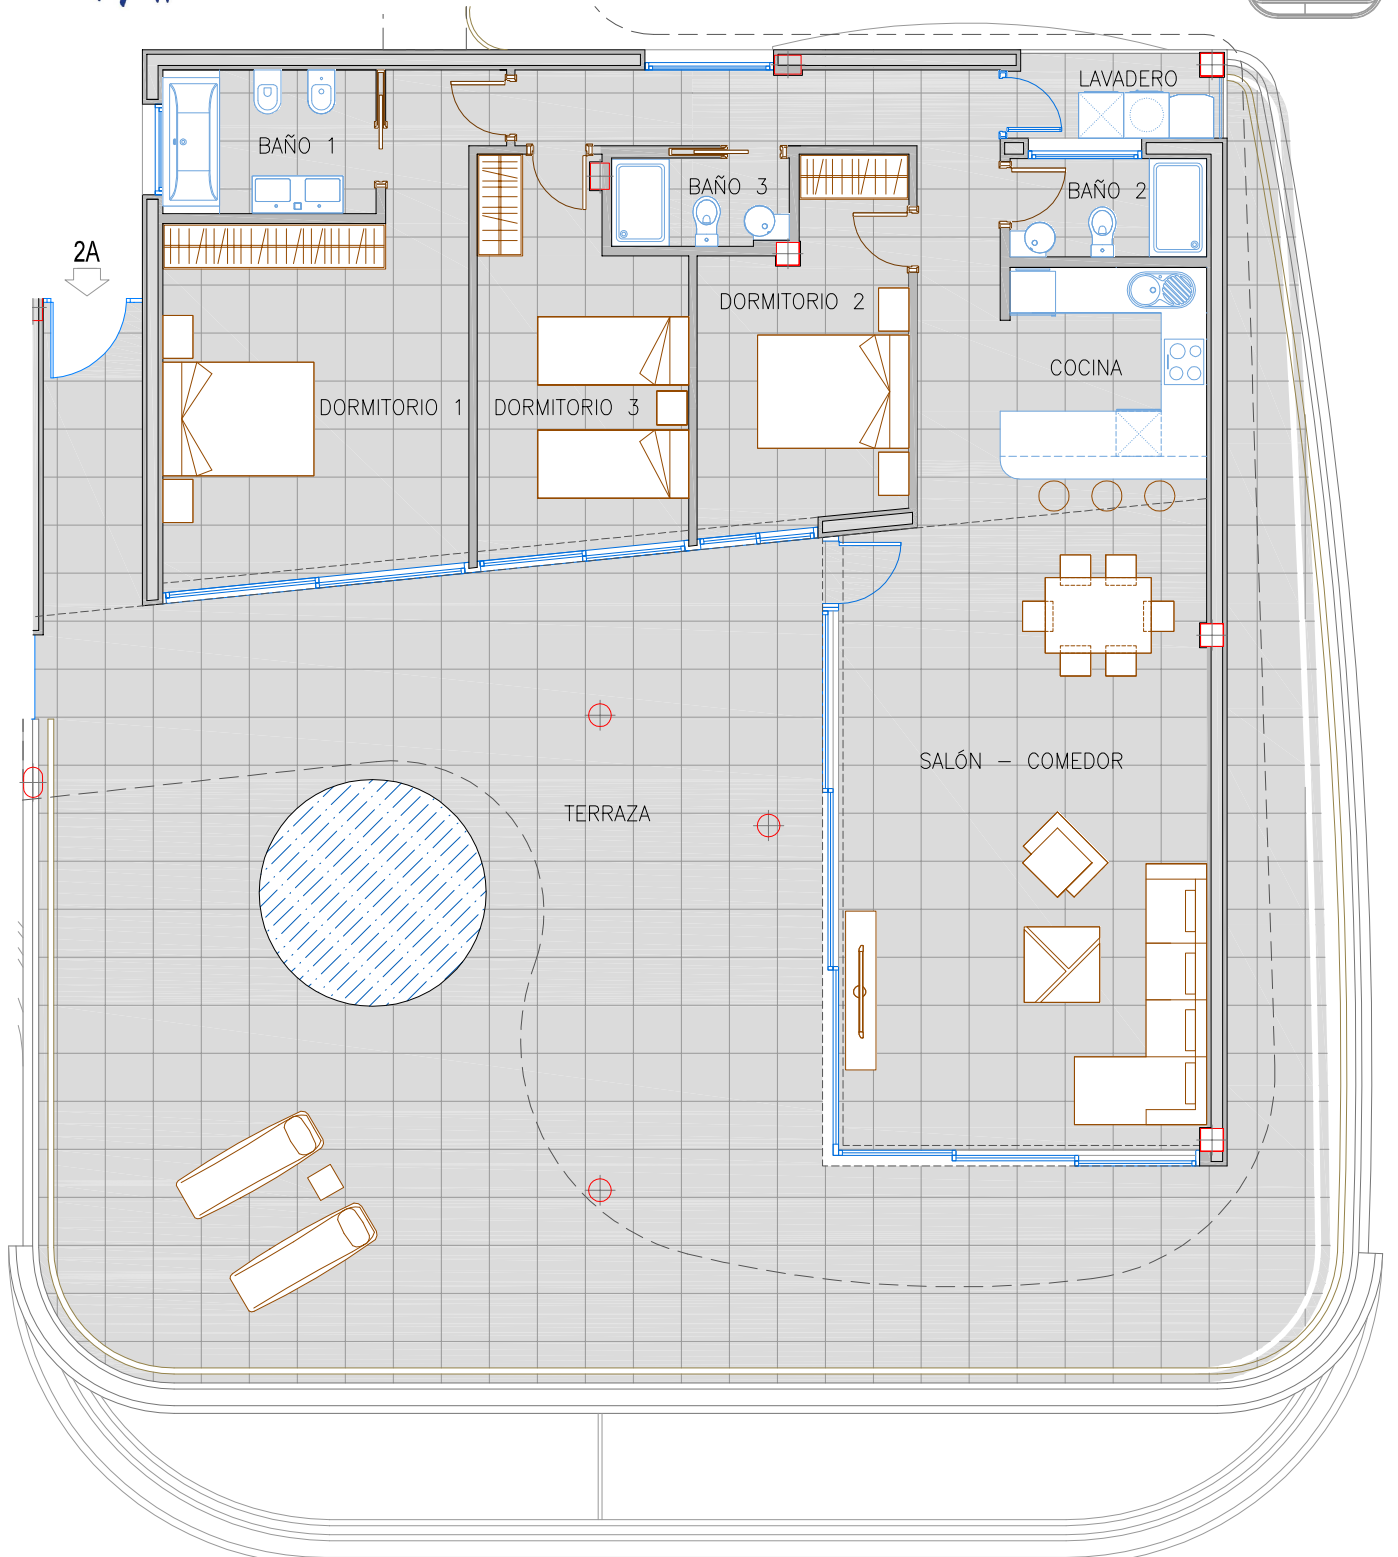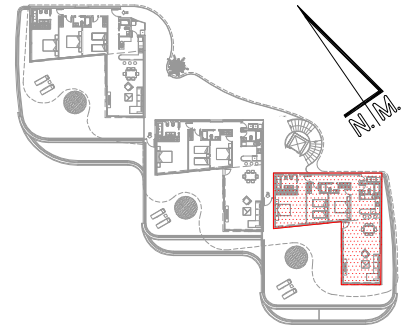

SUPERFICIE DE VIVIENDA .....	137,92 m <sup>2</sup>
SUPERFICIE DE ARM. INSTAL .....	3,19 m <sup>2</sup>
SUPERFICIE DE TERRAZA .....	153,45 m <sup>2</sup>
<b>SUPERFICIE TOTAL</b>	<b>294,56 m<sup>2</sup></b>

THE *Hill* COLLECTION 6  
VIVIENDA 2A  
NIVEL 2

LA GEOMETRÍA DE LAS TERRAZAS PODRÁ CAMBIAR SEGÚN PLANTA Y UBICACION, REFLEJÁNDOSE UNA MODELO.  
PLANOS ORIENTATIVOS SUJETOS A MODIFICACIONES POR CRITERIOS ESTÉTICOS, TÉCNICOS O ADMINISTRATIVOS. D.C.R. 03/03/2016