





RESERVA DEL HIGUERÓN

Resort

THE *Hill* COLLECTION

SITUACIÓN EN EL EDIFICIO

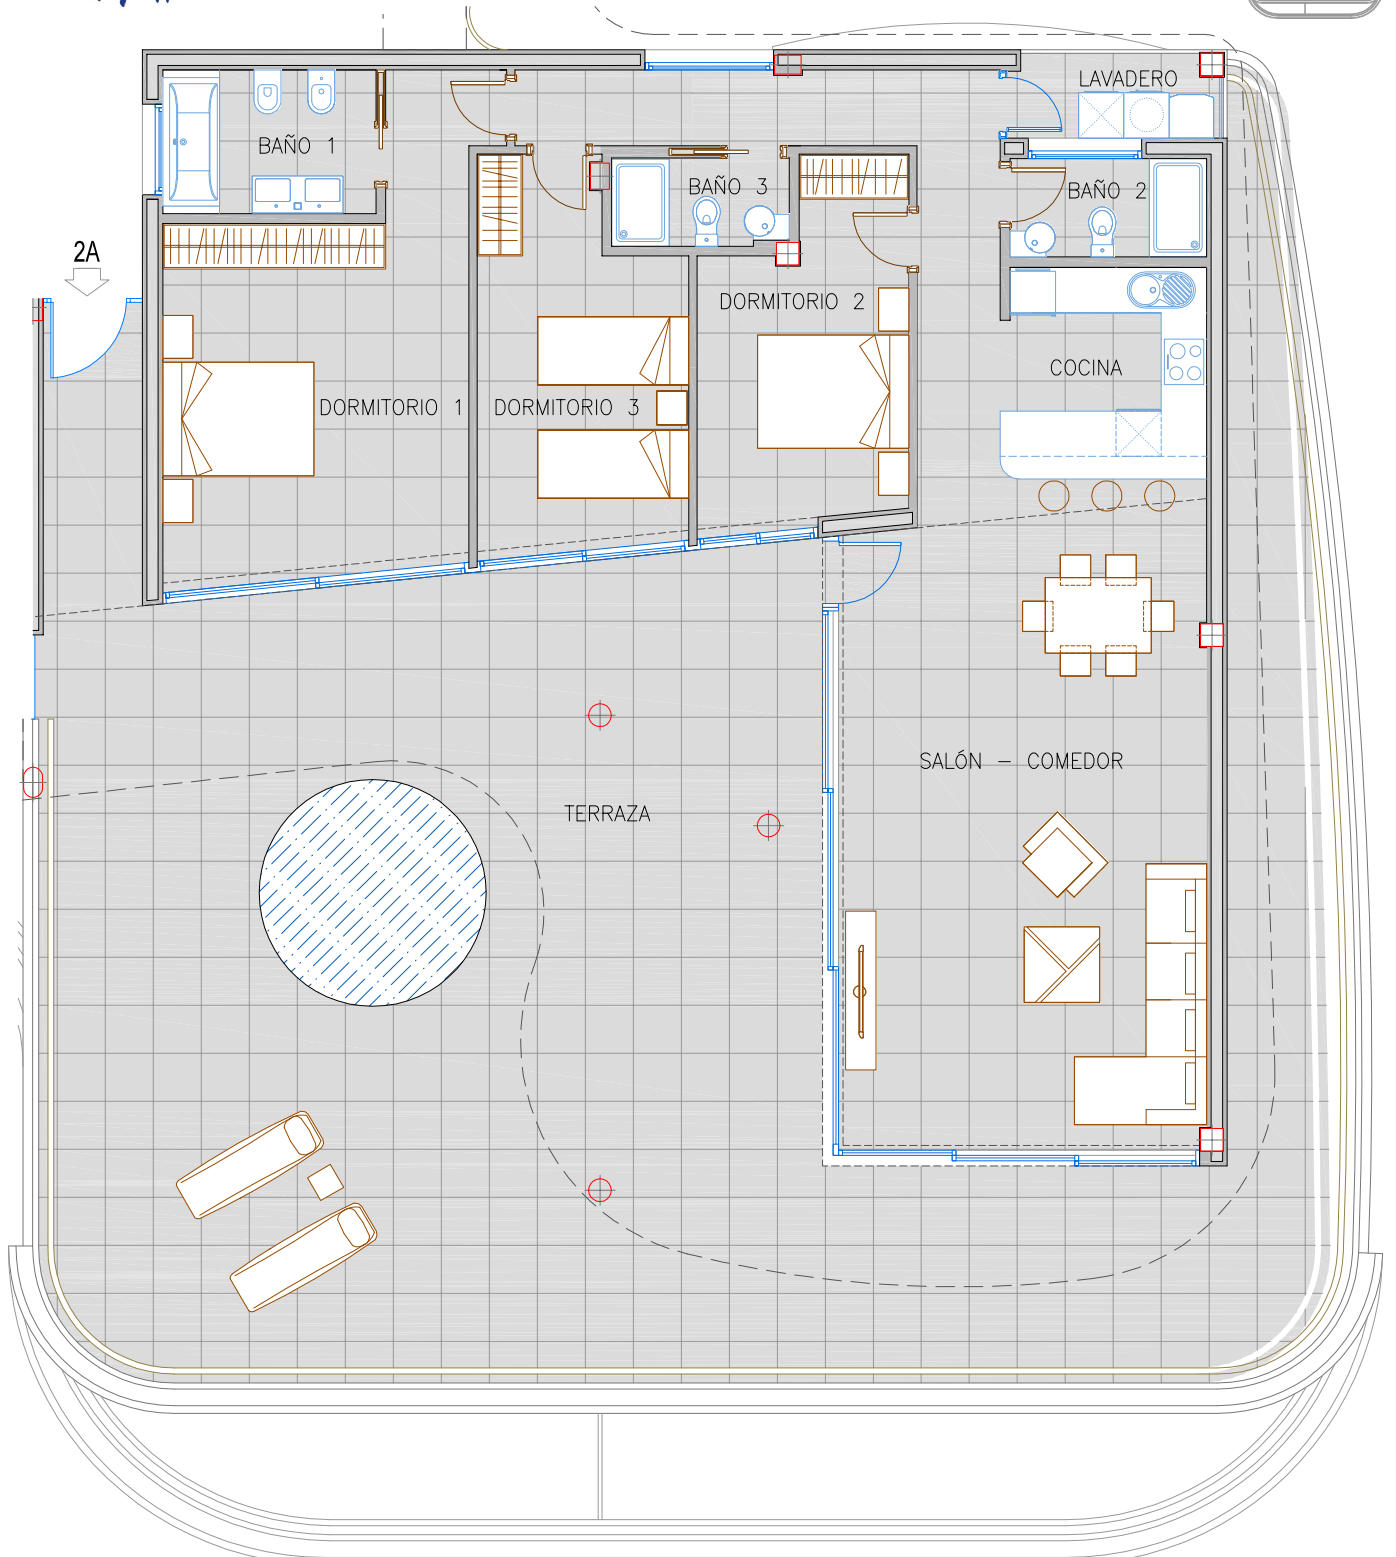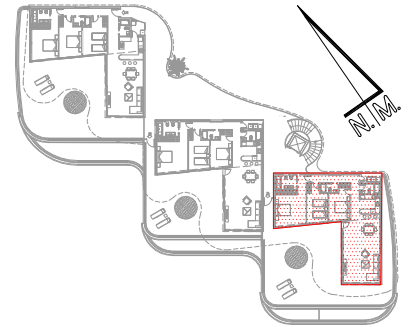

SUPERFICIE DE VIVIENDA	137,92 m ²
SUPERFICIE DE ARM. INSTAL	3,19 m ²
SUPERFICIE DE TERRAZA	153,45 m ²
SUPERFICIE TOTAL	294,56 m²

THE *Hill* COLLECTION 6
VIVIENDA 2A
NIVEL 2

LA GEOMETRIA DE LAS TERRAZAS PODRÁ CAMBIAR SEGÚN PLANTA Y UBICACION, REFLEJÁNDOSE UNA MODELO.
PLANOS ORIENTATIVOS SUJETOS A MODIFICACIONES POR CRITERIOS ESTÉTICOS, TÉCNICOS O ADMINISTRATIVOS. D.C.R. 03/03/2016